

Plan de division

ECHELLE: 1/1000

Planimétrie rattachée au système RGF93 CC49

Accusé de réception en préfecture
091-200017846-20241118-CA-DEL-2024-140-DE
Date de télérmission : 22/11/2024
Date de réception préfecture : 22/11/2024





Légende :
Application fiscale issue du plan cadastral
Limite non garantie

Application des nouveaux numéros de cadastre suivant le Document d'Arpentage n°2308 G du 28/09/2023.

- BN** Borne bleue OGE implantées le 26/10/2023
- TF** Tige fileté implantée le 26/10/2023
- CA** Clou d'arpentage implanté le 26/10/2023

Les parcelles AC 888-887-886-885 sont grevées de servitude de passage tous réseaux (EDF, AEP, EU, Télécom, ect.) réciproques.

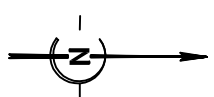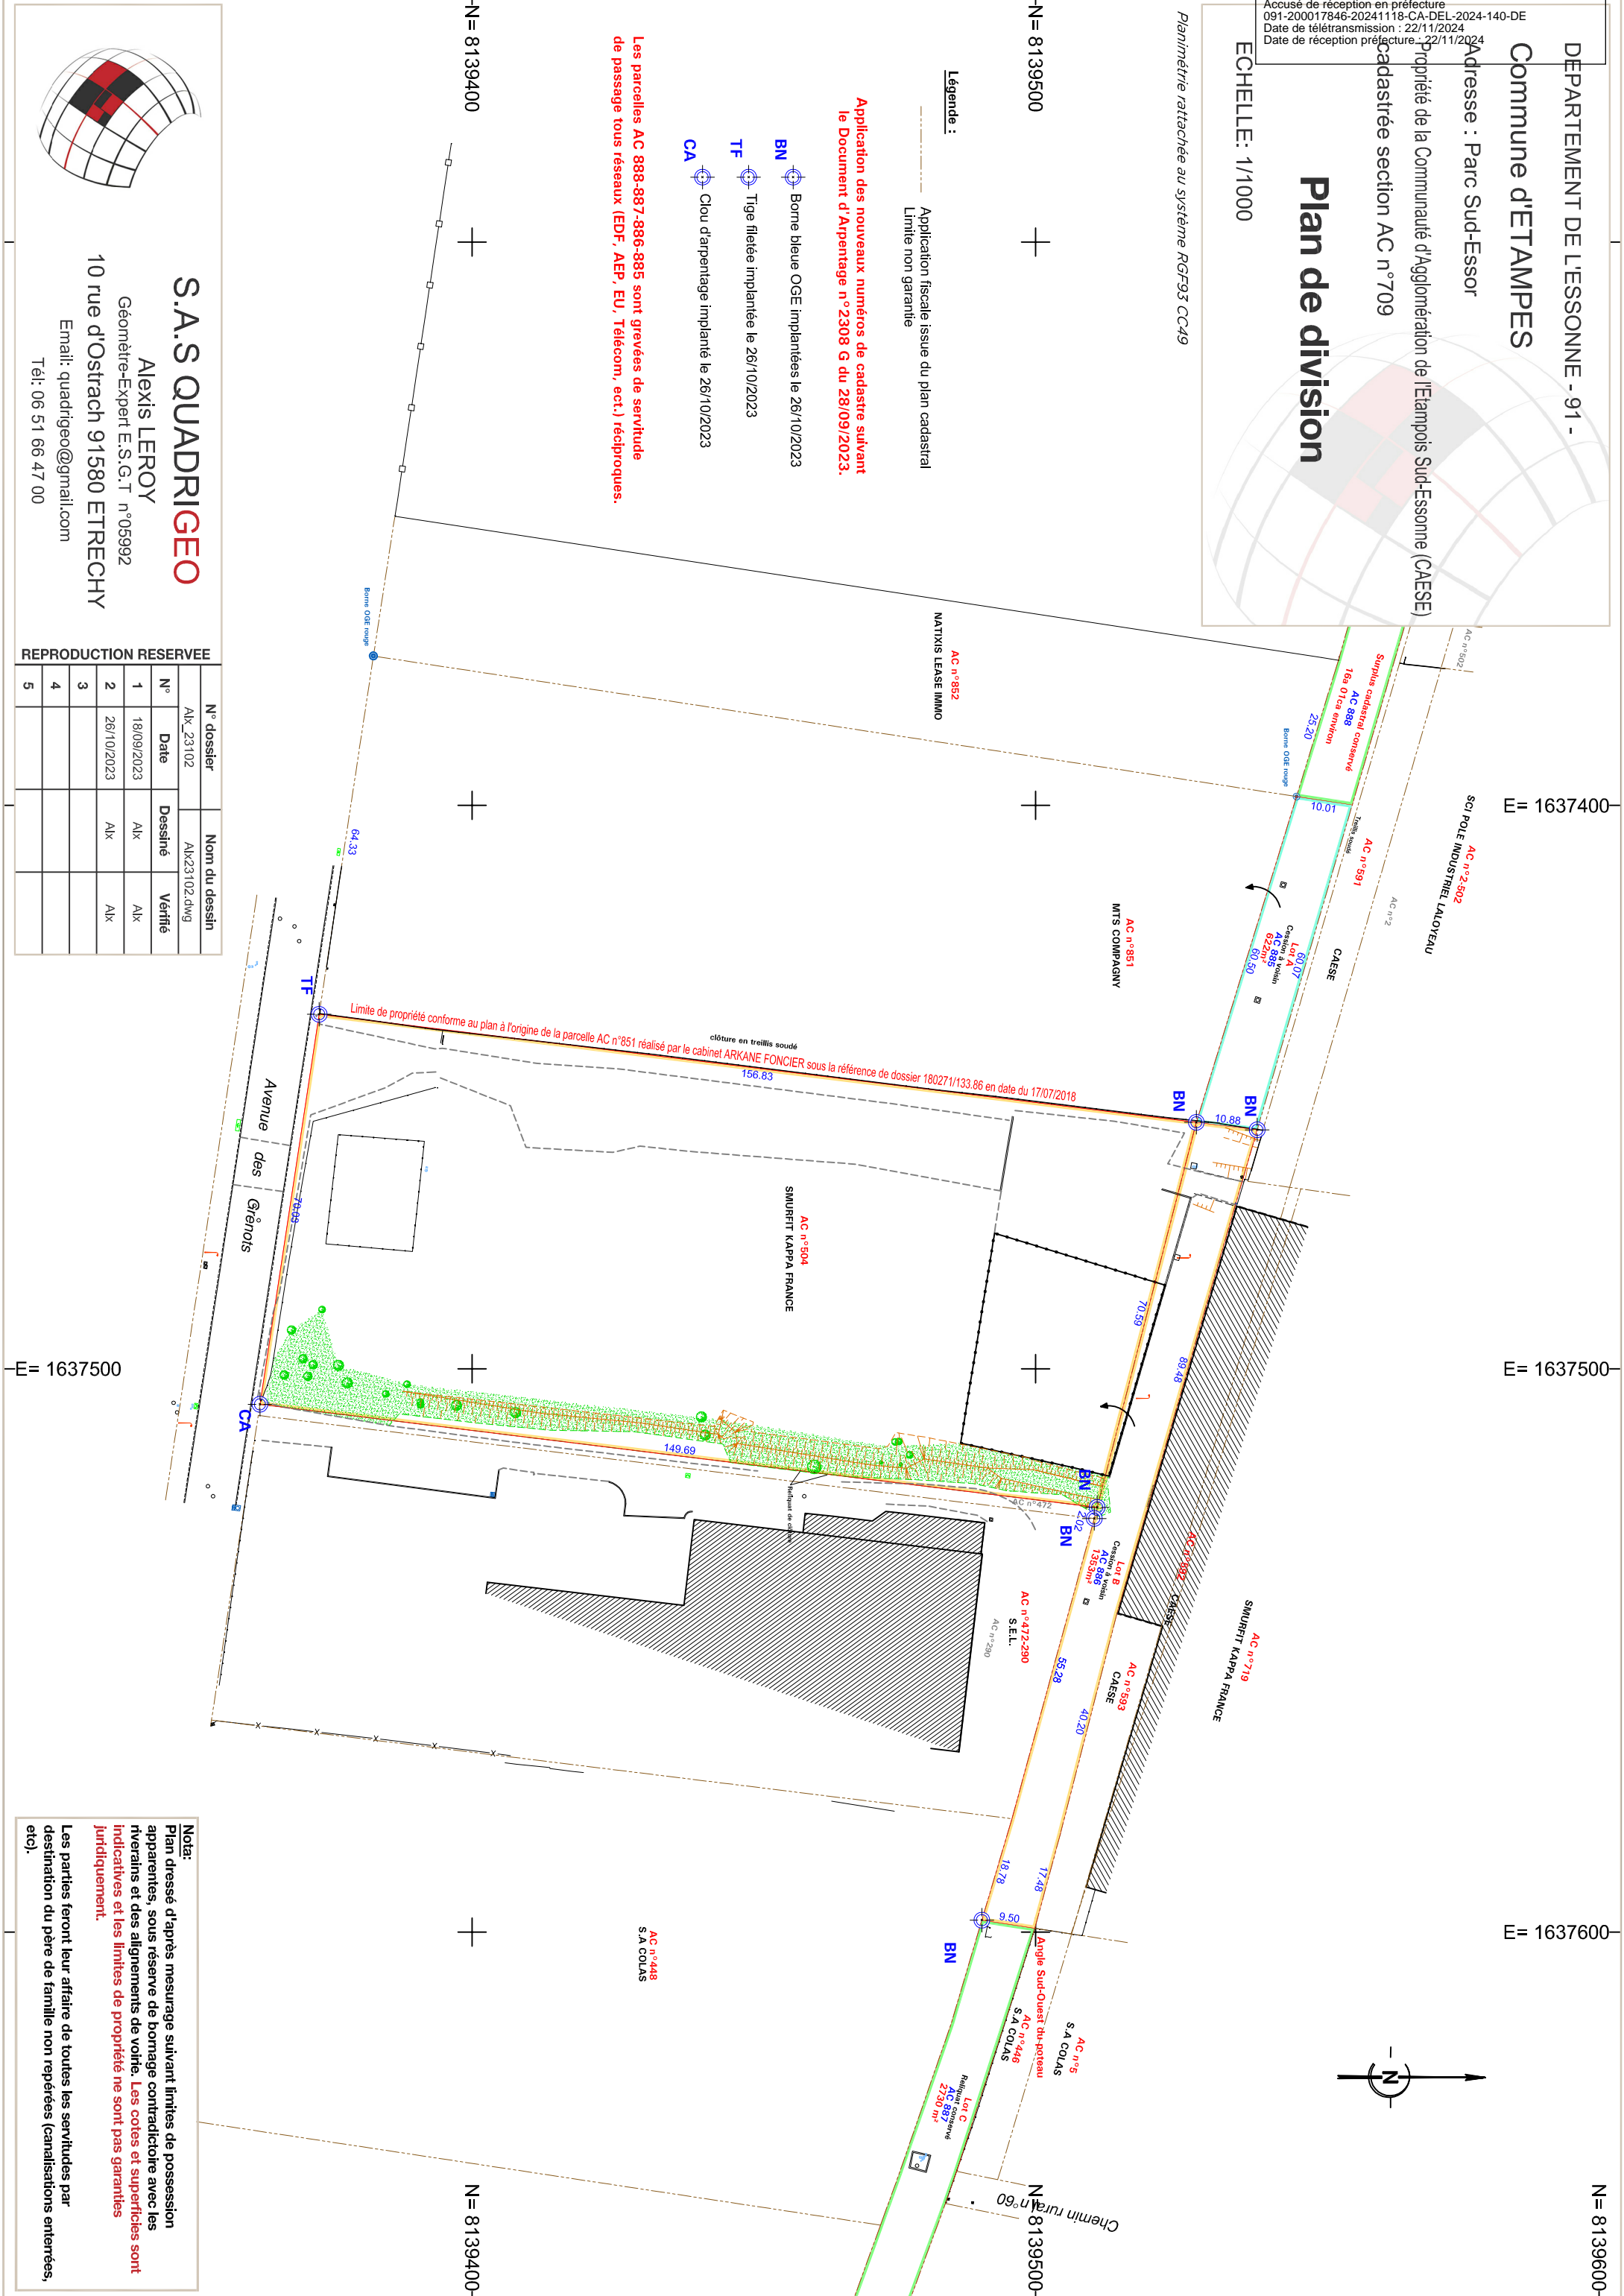

REPRODUCTION RESERVEE

N° dossier		Nom du dessin	
1	AK_23102	AK23102.dwg	
N°	Date	Dessiné	Vérifié
1	18/09/2023	AK	AK
2	26/10/2023	AK	AK
3			
4			
5			

S.A.S QUADRIGEO

Alexis LEROY
 Géomètre-Expert E.S.G.T n°05992
 10 rue d'Ostrach 91580 ETRÉCHY
 Email: quadrigeo@gmail.com
 Tél: 06 51 66 47 00

Nota:
 Plan dressé d'après mesurage suivant limites de possession apparentes, sous réserve de bornage contradictoire avec les riverains et des alignements de voirie. Les cotes et superficies sont indicatives et les limites de propriété ne sont pas garanties juridiquement.
 Les parties feront leur affaire de toutes les servitudes par destination du père de famille non repérées (canalisations enterrées, etc.).